


| VERKLARING | |
|------------|---|
| | Bestaande gietijzeren halve bollen |
| | Gietijzeren palen zwaar model |
| | Aanplakzuil |
| | Fietsenstalling = gietijzeren palen + staven |
| | Eilandterrassen op plein zonder terraschermen |
| | Gevelterrassen max. 1m diepte zonder terraschermen |
| | Voorlopige toewijzing terraszone |
| | Terrasnagel |
| | Afvalbak |
| | Afvalbak verplaatst |

| Wijziging | Datum: | Aard van wijziging: |
|-----------|------------|---|
| 1 | 22/04/2008 | opmaak terrassenplan |
| 2 | 06/05/2008 | aanpassing na plenaire van 05/05/2008 |
| 3 | 14/05/2008 | aanpassing na overleg horeca |
| 4 | 18/06/2008 | opmaak uitvoeringsplan |
| 5 | 03/06/2020 | uitbreiding terrassen (coronamaatregelen) |

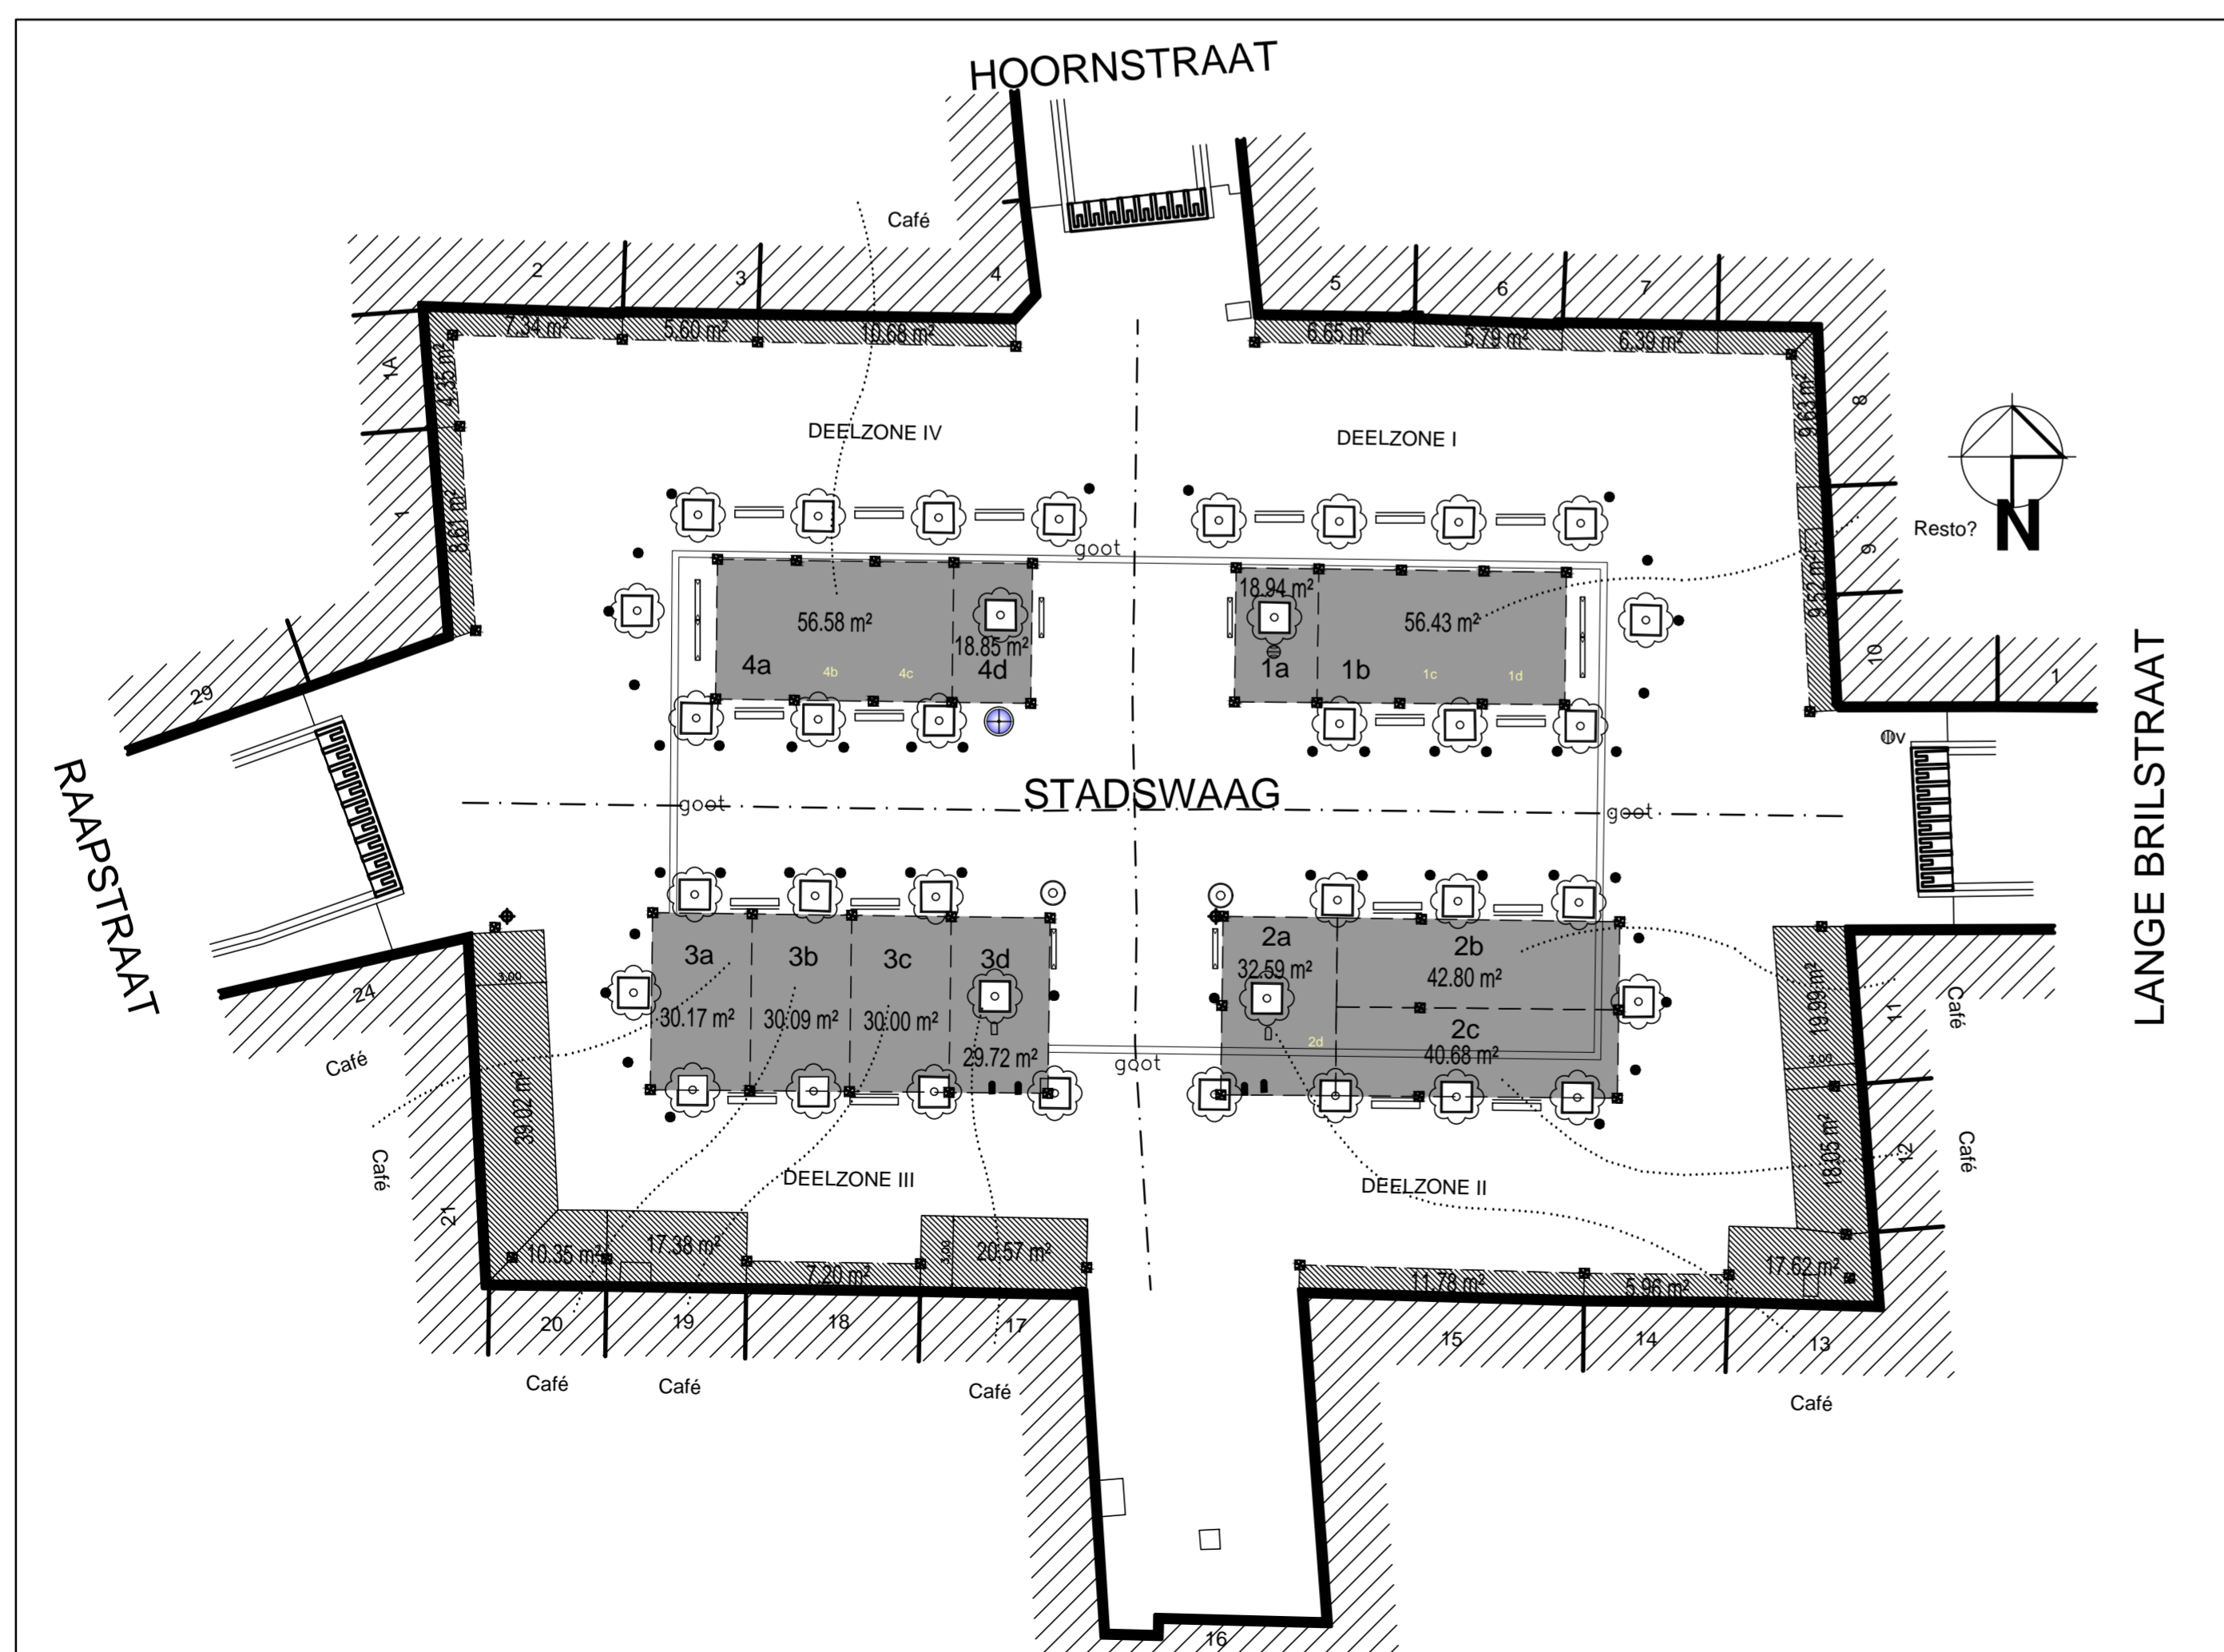

| | | |
|------------------|--------------------------------------|---|
| | STAD ANTWERPEN District Antwerpen | Stadsontwikkeling |
| | Uitvoeringsplan | Openbaar domein STADSWAAG TERRASSENPLAN |
| | | Nieuwe toestand Grondplan |
| | | |
| Besteknummer | SW/OD/08 | Wijziging nr 4 03/06/2020 |
| Bestekdatum | - | uitbreiding terrassen (coronamaatregelen) |
| Plannummer | 1/1 | Leidend ambtenaar |
| Schaal | 1/250 | ing.J.Van Huynegem |
| Klassement: | | Projectleider |
| - | | - |
| Tekenaar | | Ontwerper |
| Weekers Wilfried | | Vincent Stubbe |