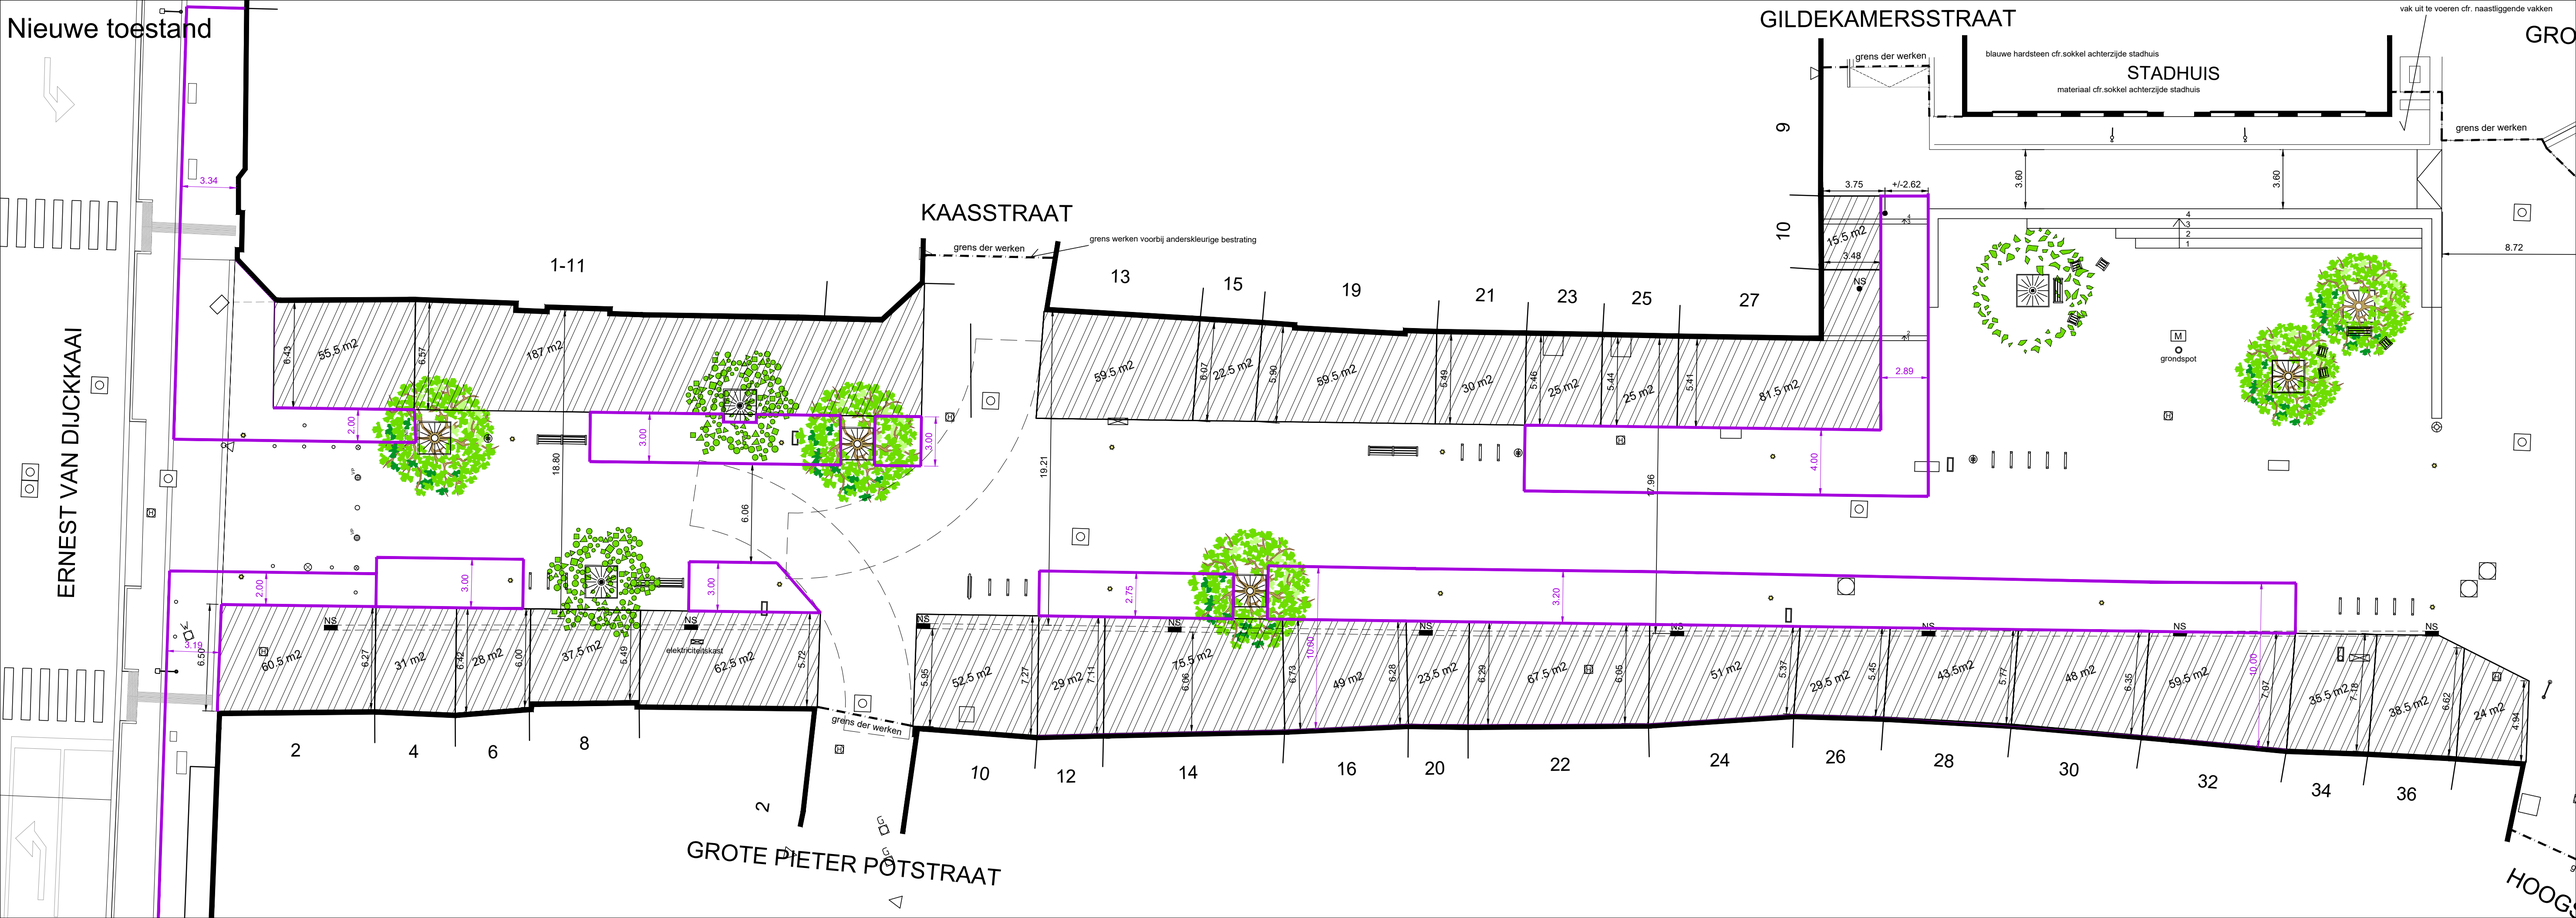
Nieuwe toestand
GILDEKAMERSSTRAAT
KAASSTRAAT
GROTE PIETER POTSTRAAT
ERNEST VAN DIJCKKAAI
STADHUIS
materiaal cfr.sokkel achterzijde stadhuis
blauwe hardsteen cfr.sokkel achterzijde stadhuis
vak uit te voeren cfr. naastliggende vakken
grens der werken
grens werken voorbij anderskleurige bestrating
grondspot
elektriciteitskast
1-11
2
4
6
8
10
12
14
16
20
22
24
26
28
30
32
34
36
13
15
19
21
23
25
27
9
10
3.34
55.5 m2
187 m2
59.5 m2
22.5 m2
30 m2
25 m2
81.5 m2
15.5 m2
60.5 m2
37 m2
28 m2
37.5 m2
62.5 m2
52.5 m2
29 m2
75.5 m2
49 m2
23.5 m2
67.5 m2
51 m2
28.5 m2
43.5m2
48 m2
59.5 m2
35.5 m2
38.5 m2
24 m2
3.75
+/-2.62
3.48
2.89
4.00
3.60
8.72
18.80
19.21
27.96
6.06
2.00
3.00
2.75
3.20
10.00
7.07
7.16
4.34