


LANGE GASTHUISSTRAAT

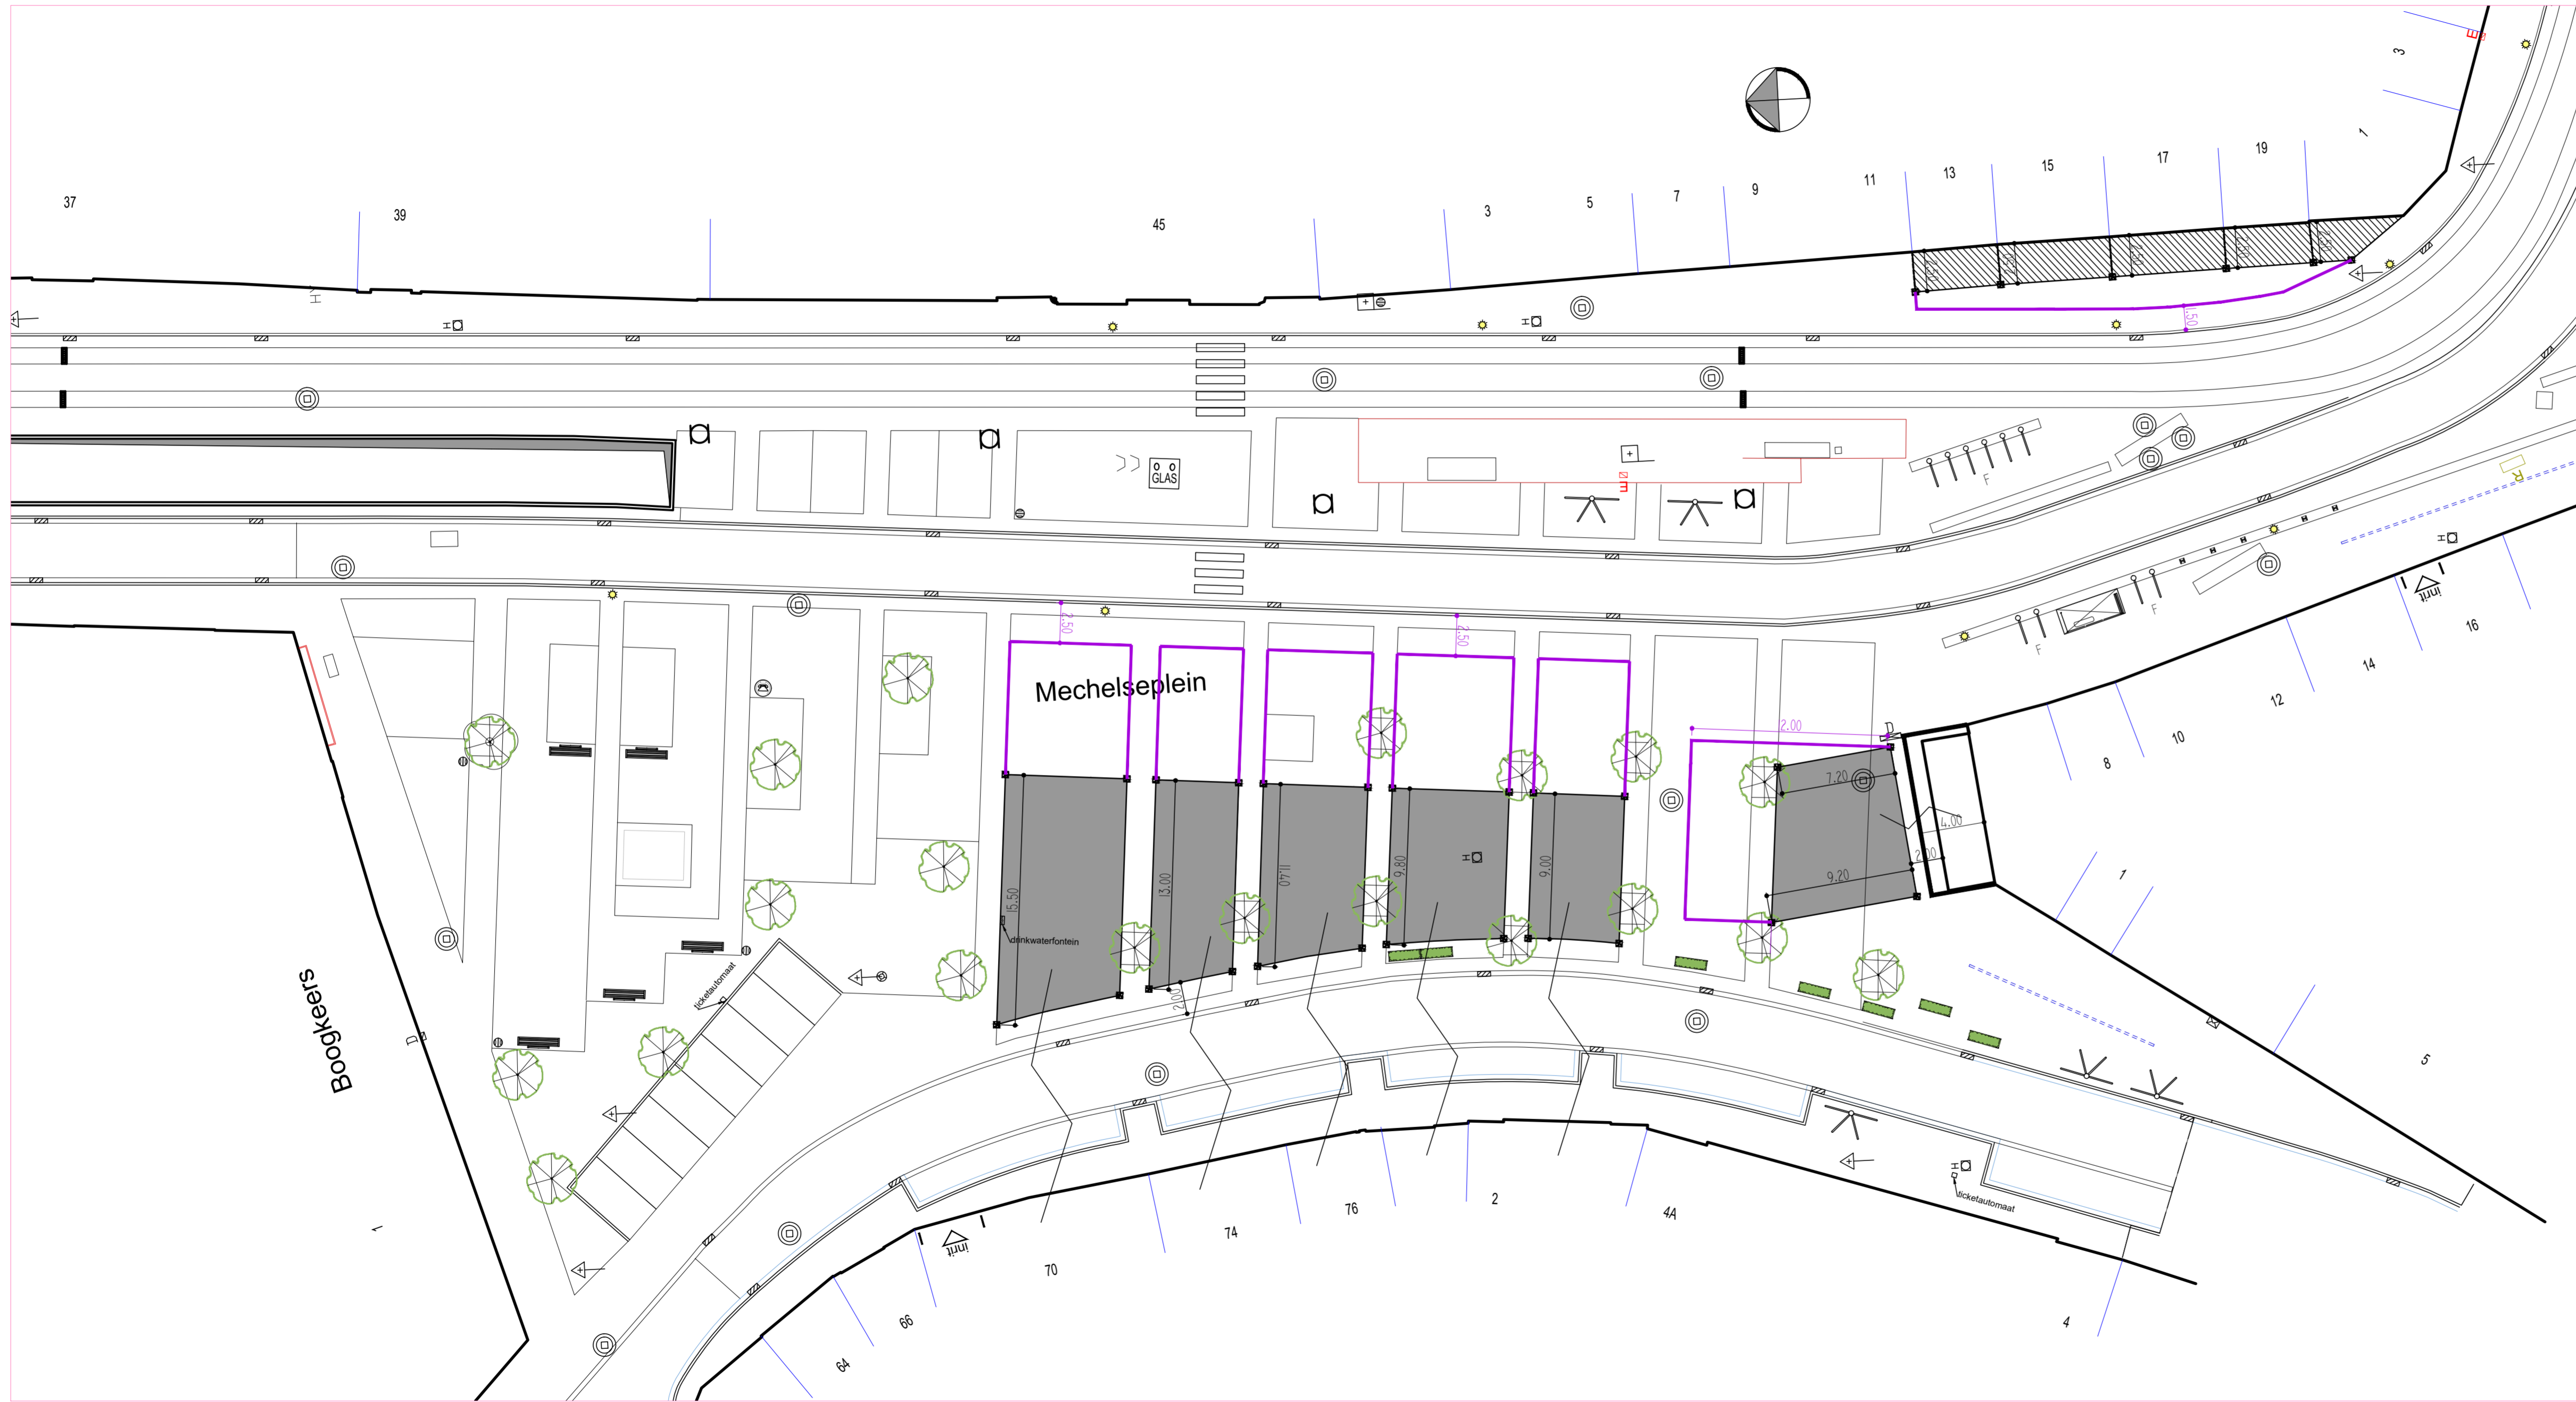

VLEMINCKVELD

SINT JORISPOORT


M. GERARDSTRAAT

VERKLARING :

- terrasnagels marking max. terraszone dmv inox klinknagels
- eilandterras zonder terrascherm
- gevelterras met terrascherm
- terrascherm
- openbare verlichting
- afvalbak

	STAD ANTWERPEN District Antwerpen	Stadsontwikkeling
	Openbaar domein	

Ontwerp	MECHELSEPLEIN
	TERRASSENPLAN

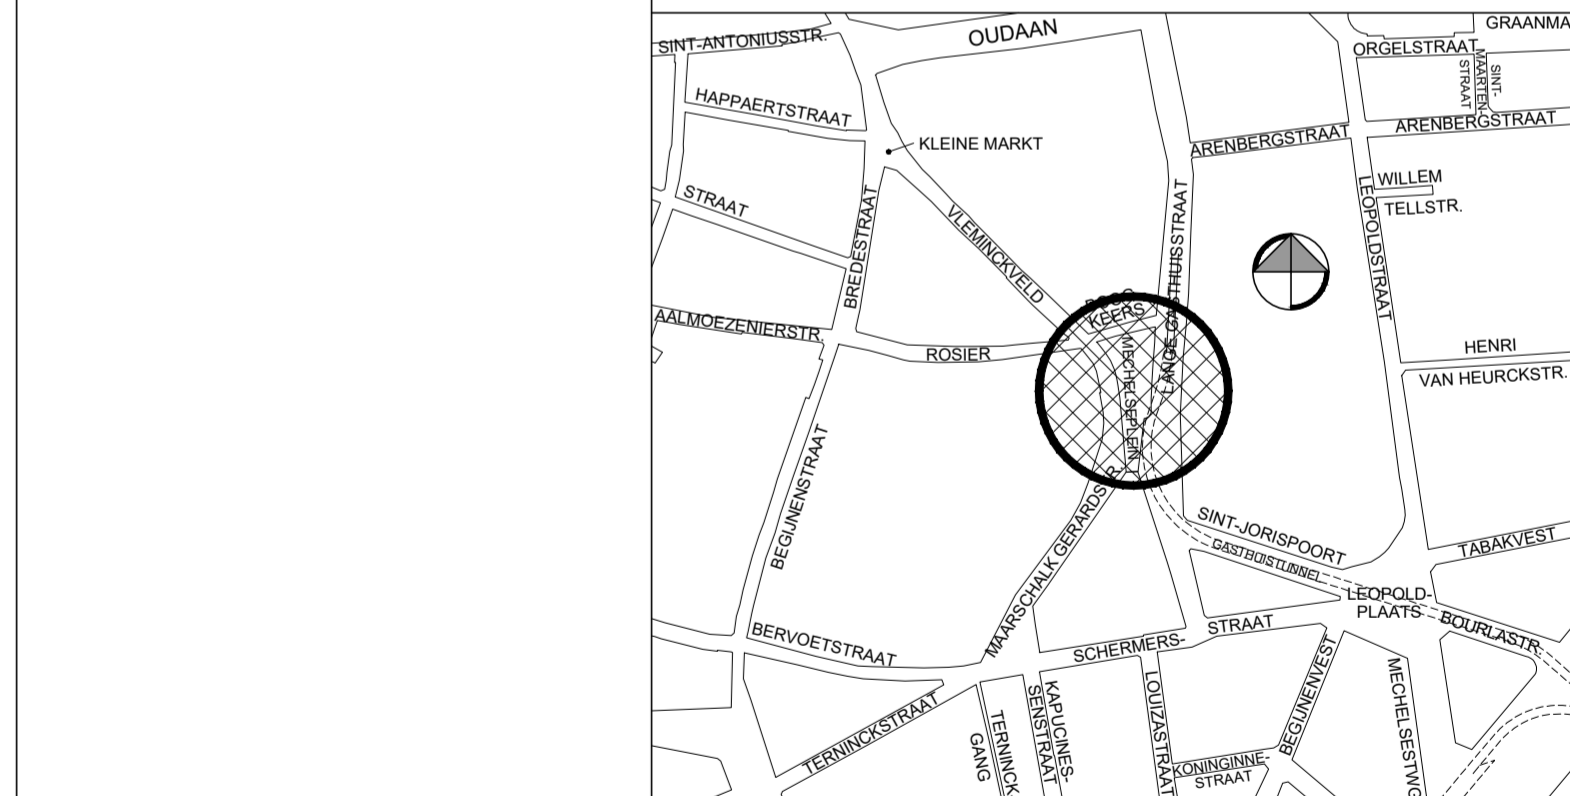

Besteknummer	SW/OD/08	Wijziging nr 4	05/06/2020
Bestekdatum	-	tijdelijke uitbreiding terrassen Corona	
Plannummer	1/1	Leidend ambtenaar	
Schaal	1/250	Dré Goossens	
Klassement:		Projectleider	
Tekenaar	C. De Bens	Ontwerper	TZ