


Wijziging	Datum:	Aard van wijziging:
1	29/05/2008	opmaak plan
2	18/06/2008	opmaak uitvoeringsplan
3	06/06/2020	terrassen ivv coronamaatregelen

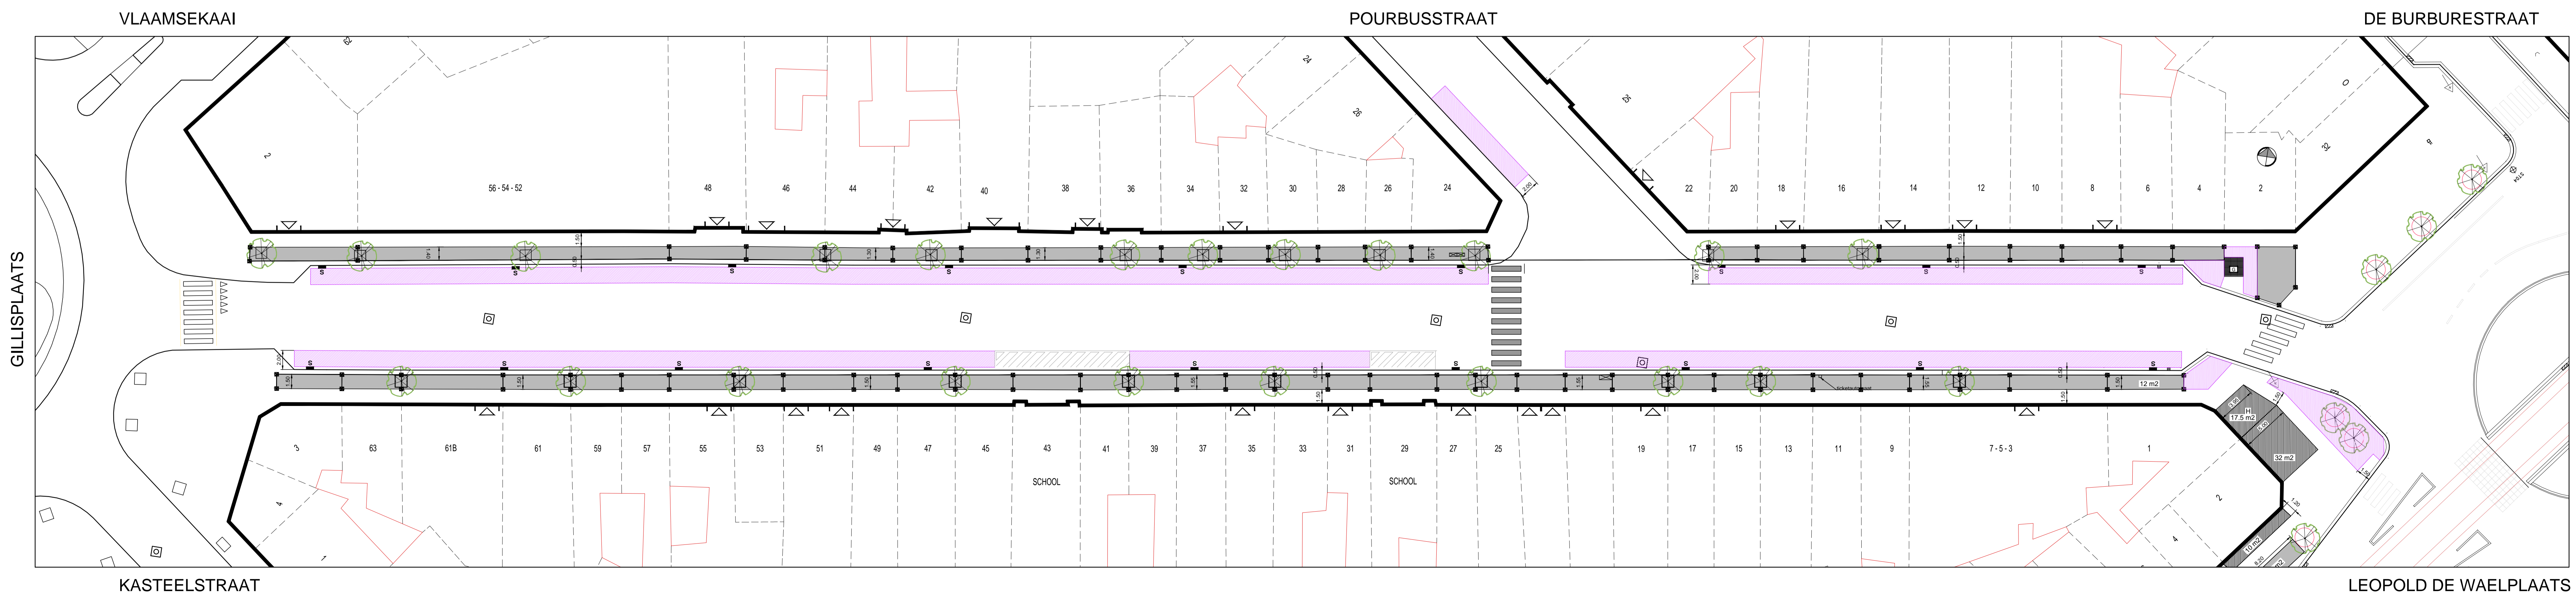

 STAD ANTWERPEN District Antwerpen	Stadsontwikkeling		
	Openbaar domein		
Uitvoeringsplan	VERSCHANSINGSTRAAT		
	TERRASSENPLAN		
	Nieuwe toestand Grondplan		
			
Besteknummer	SW/OD/08	Wijziging nr 3	06/06/2020
Bestekdatum	-	terrassen ivv coronamaatregelen	
Plannummer	1/1	Leidend ambtenaar	
Schaal	1/250	ing. J. Van Huynegem	
Klassement:	-	Projectleider	
Tekenaar	-	Ontwerper	
Weekers Wilfried	-	Kristof Peeters	